


3-4 rum och kök



107m²

10718

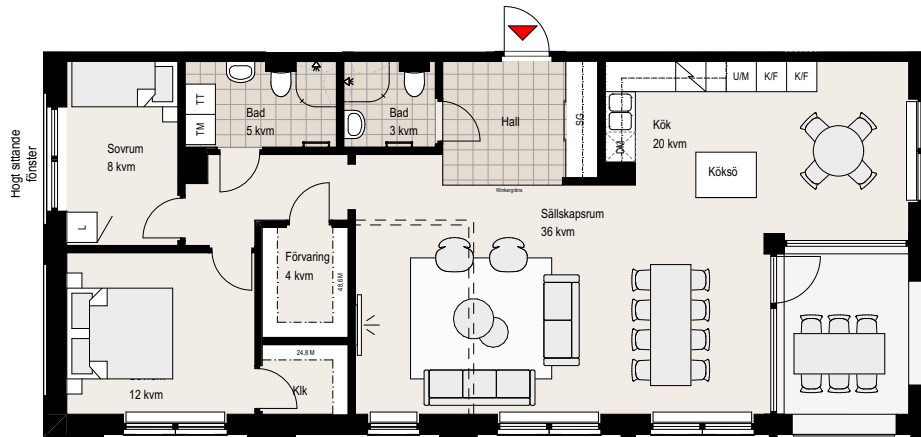

	KYL OCH FRYS		KLÄDKAMMARE
	UGN/MICRO HÖGSKÅP		ÖVERSKÅP
	HÖGSKÅP		KLÄDSTÅNG
	INDUKTIONSHÄLL		ALTERNATIV DÖRR
	DISKMASKIN		HATTHYLLA
	MICRO I ÖVERSKÅP		MÖJLIG PLACERING FÖR TV
	TVÄTTPELARE		KLINKER I BAD & HALL
	TVÄTTMASKIN		ENTRÉ
	TORKTUMLARE		
	DUSCHPLATS		
	HANDDUKSTORK		
	GARDEROB		
	SKJUTDÖRRSGARDEROB		

ORIENTERINGSFIGUR

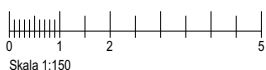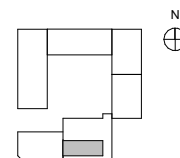

Skala 1:150